




Lärmaktionsplanung 3. Runde

Stadt Laupheim

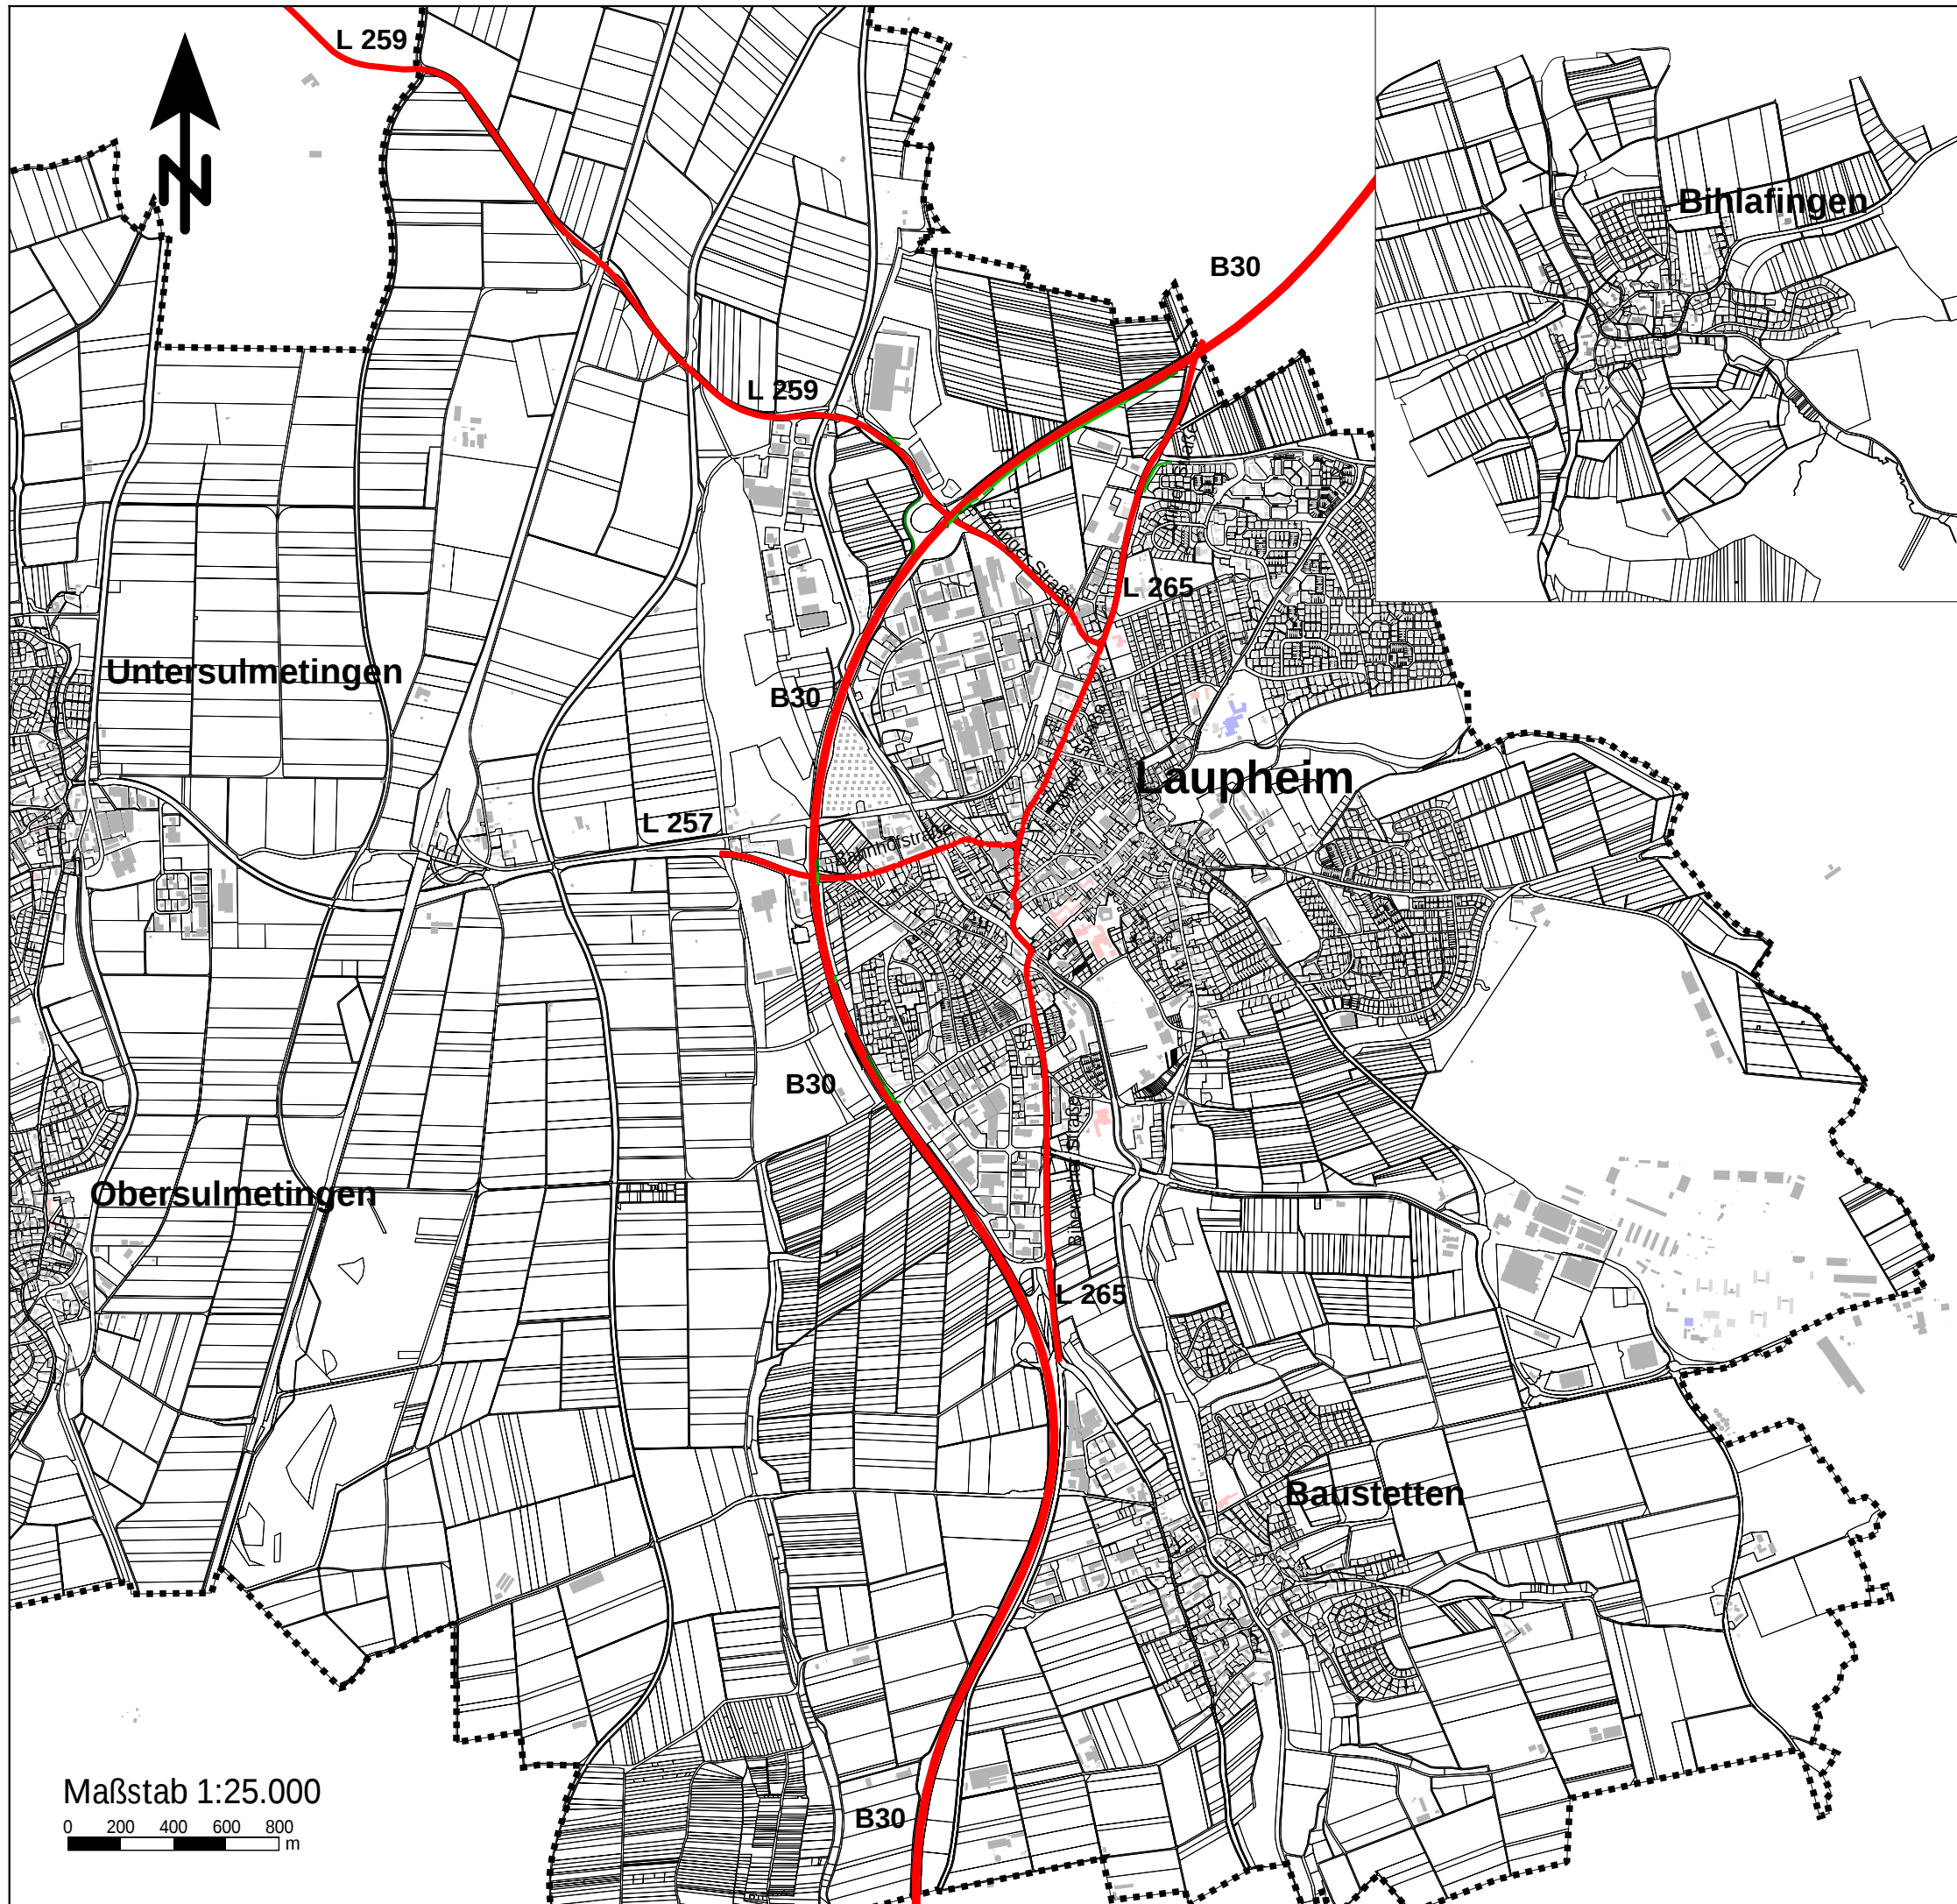

Lageplan

Straße

Legende

- Straßen > 8.200 Kfz/Tag
- Schallschutzwand
- Hauptgebäude
- Nebengebäude
- Schule
- Krankenhaus
- Grenze Rechengebiet

Planungsgrundlagen:
digitale Flurkarte Stadt Laupheim, 2021

Gebäude und Straßenachsen:
Landesanstalt für Umwelt Baden-Württemberg
(LUBW)

Augsburg, März 2021

MÖHLER+PARTNER
INGENIEURE AG

Prinzstraße 49
86153 Augsburg

T +49 821 455 497 - 0
F +49 821 455 497 - 29

info@mopa.de
www.mopa.de