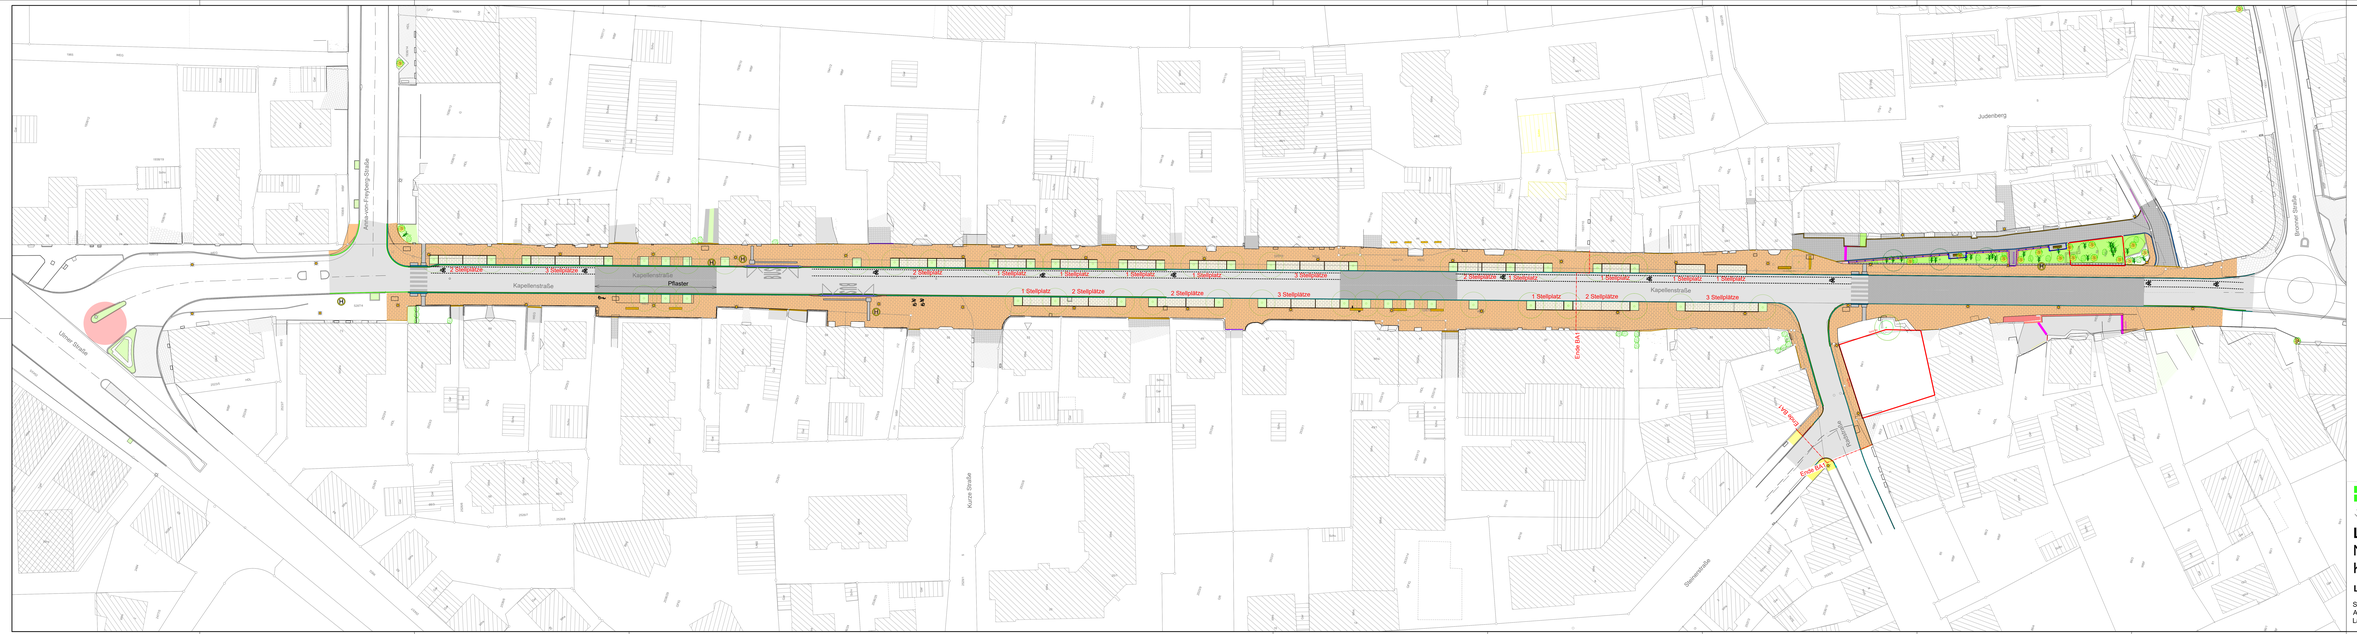

Übersicht

Große Kreisstadt
Stadt Laupheim

Laupheim
Neugestaltung Kapellenstraße

Lageplan, Maßstab 1:250

Stadt Laupheim, Große Kreisstadt
Amt für Tiefbau und Umwelt
Laupheim, 03.02.2021

VORABZUG