


2. Stufe der Lärmaktionsplanung



Stadt Laupheim

Übersichtsplan, Straße und Schiene Bestand 2015

- Straße
- Schiene

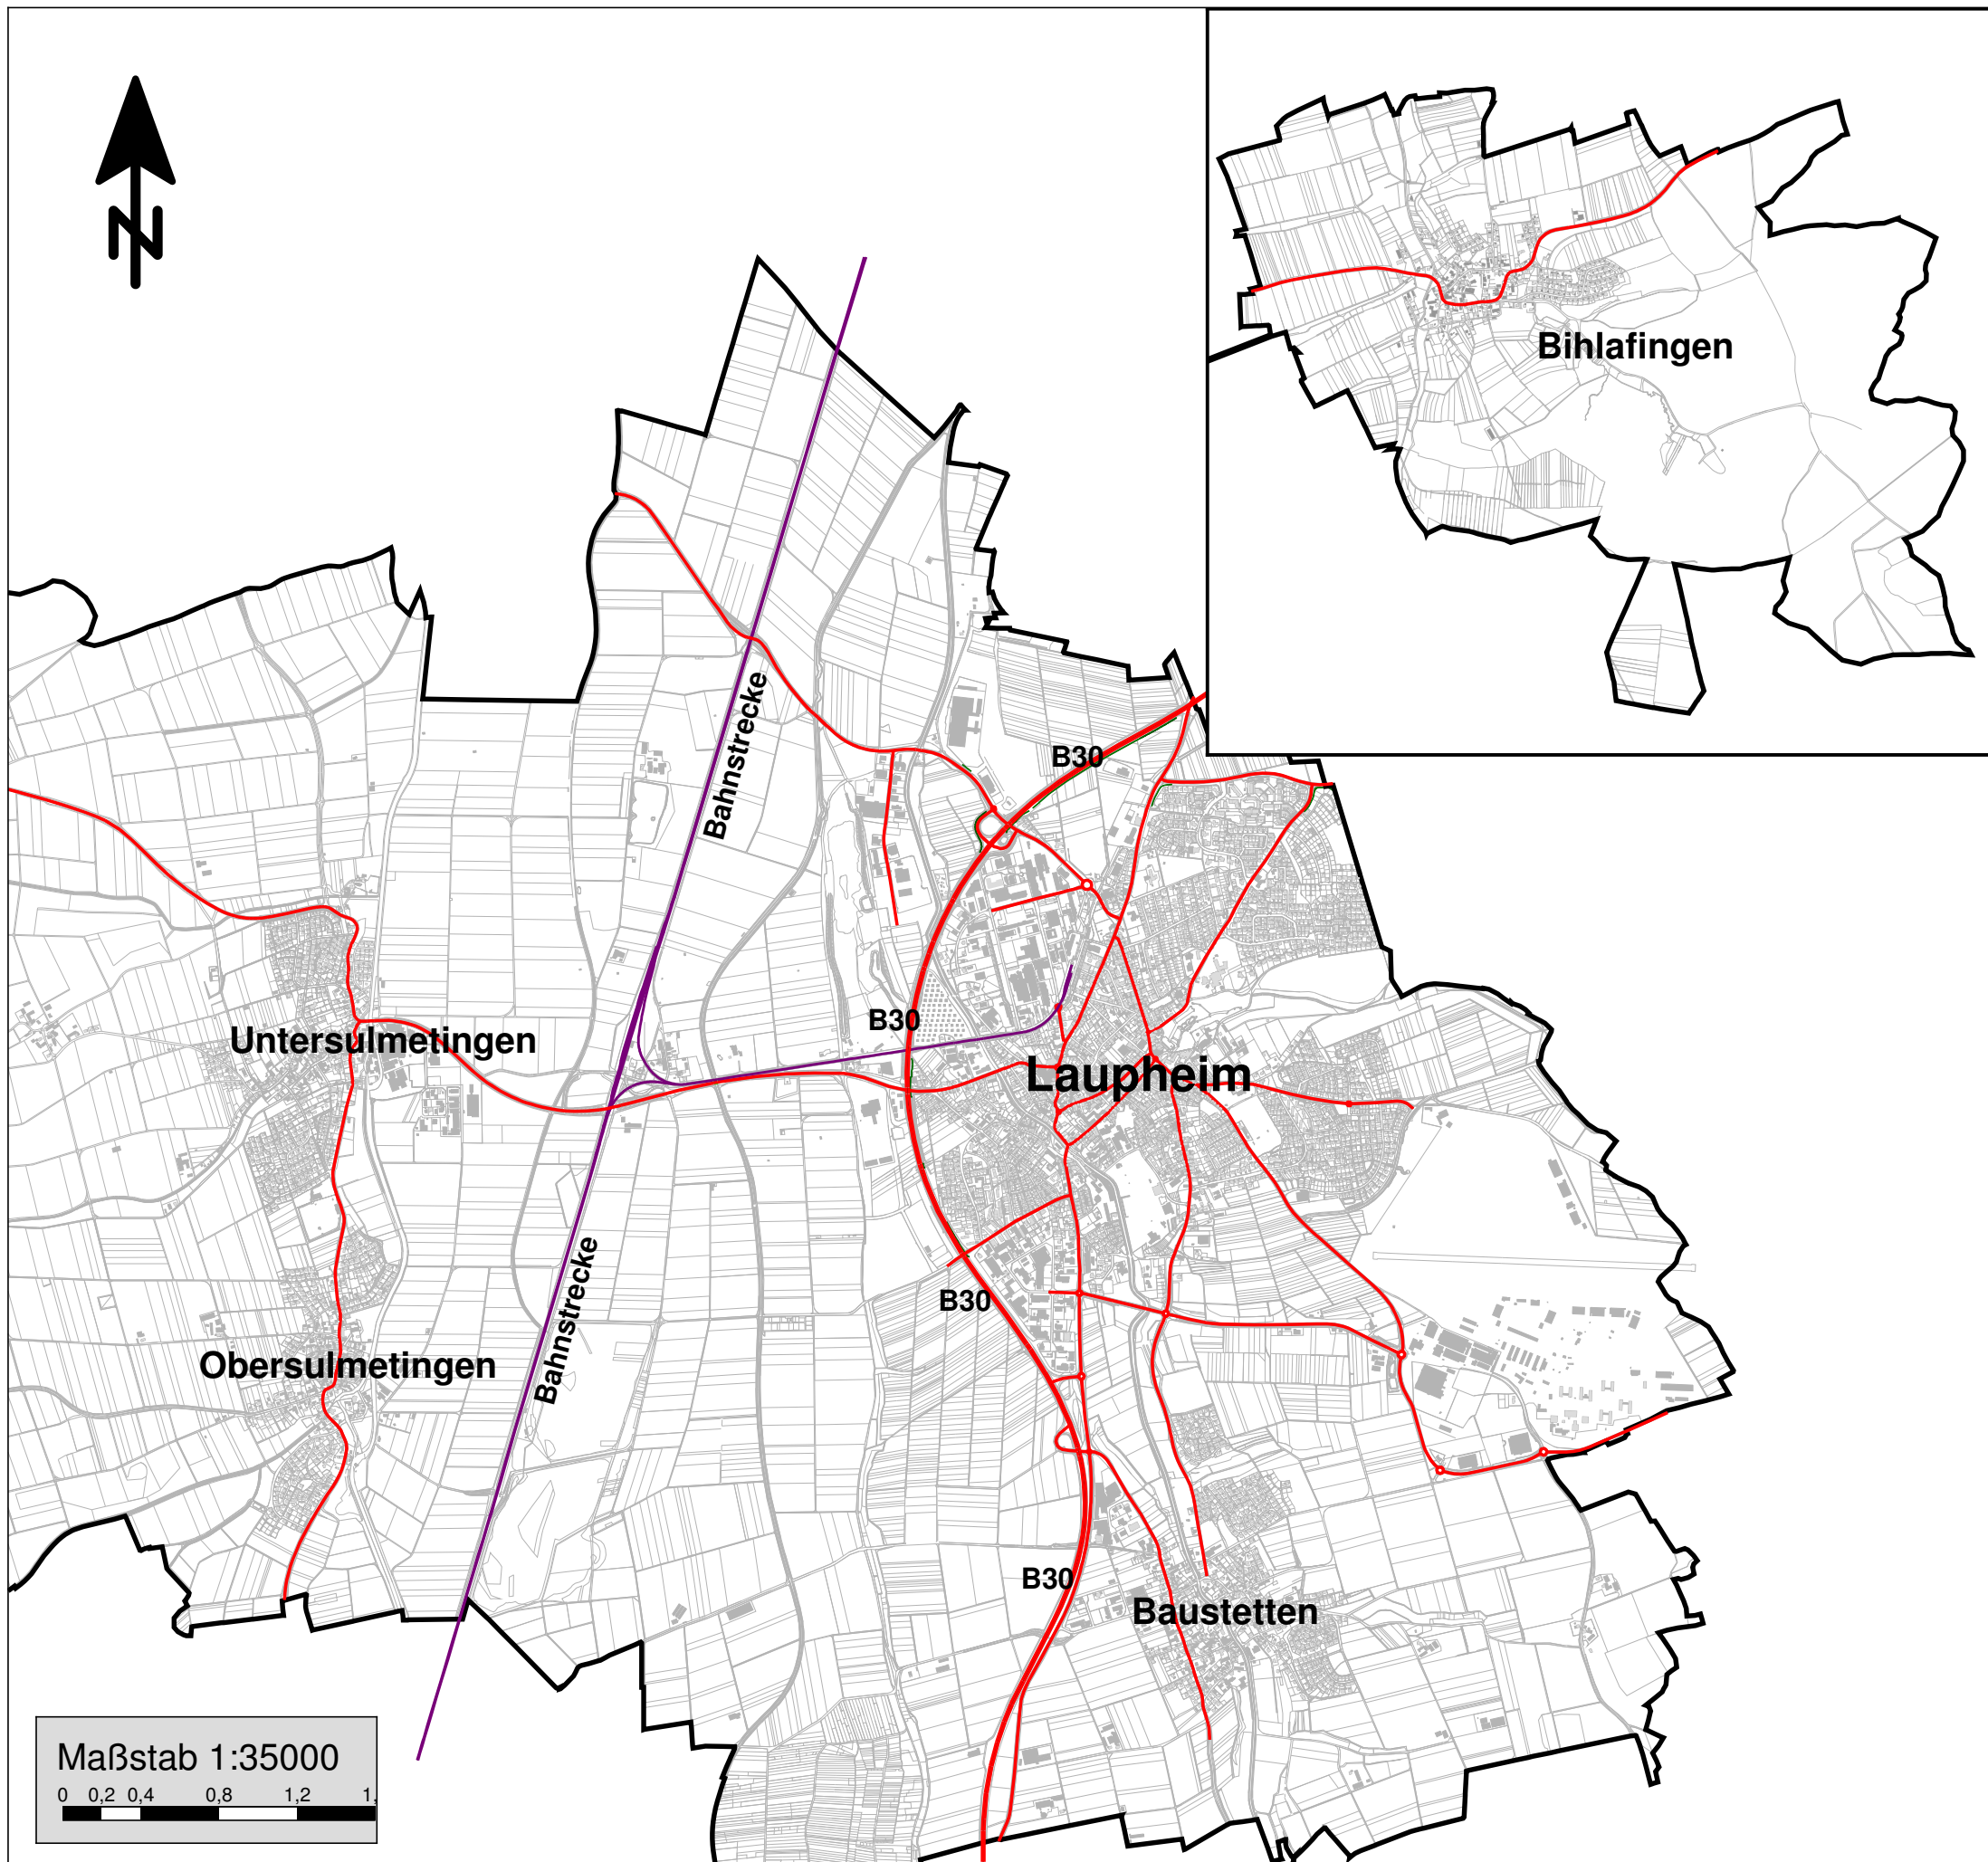

Planungsgrundlagen:  
digitale Daten Stadt Laupheim, 2015

Augsburg, den 18.08.2015  
Im Auftrag der Stadt Laupheim

**MÖHLER+PARTNER**  
INGENIEURE AG

Eberlestraße 27  
86157 Augsburg

T +49 821 455 497 - 0  
F +49 821 455 497 - 29

info@mopa.de  
www.mopa.de


2. Stufe der Lärmaktionsplanung



Stadt Laupheim

Übersichtsplan, Straße und Schiene  
Laupheim ohne Bihlafingen  
Bestand 2015

- Straße
- Schiene

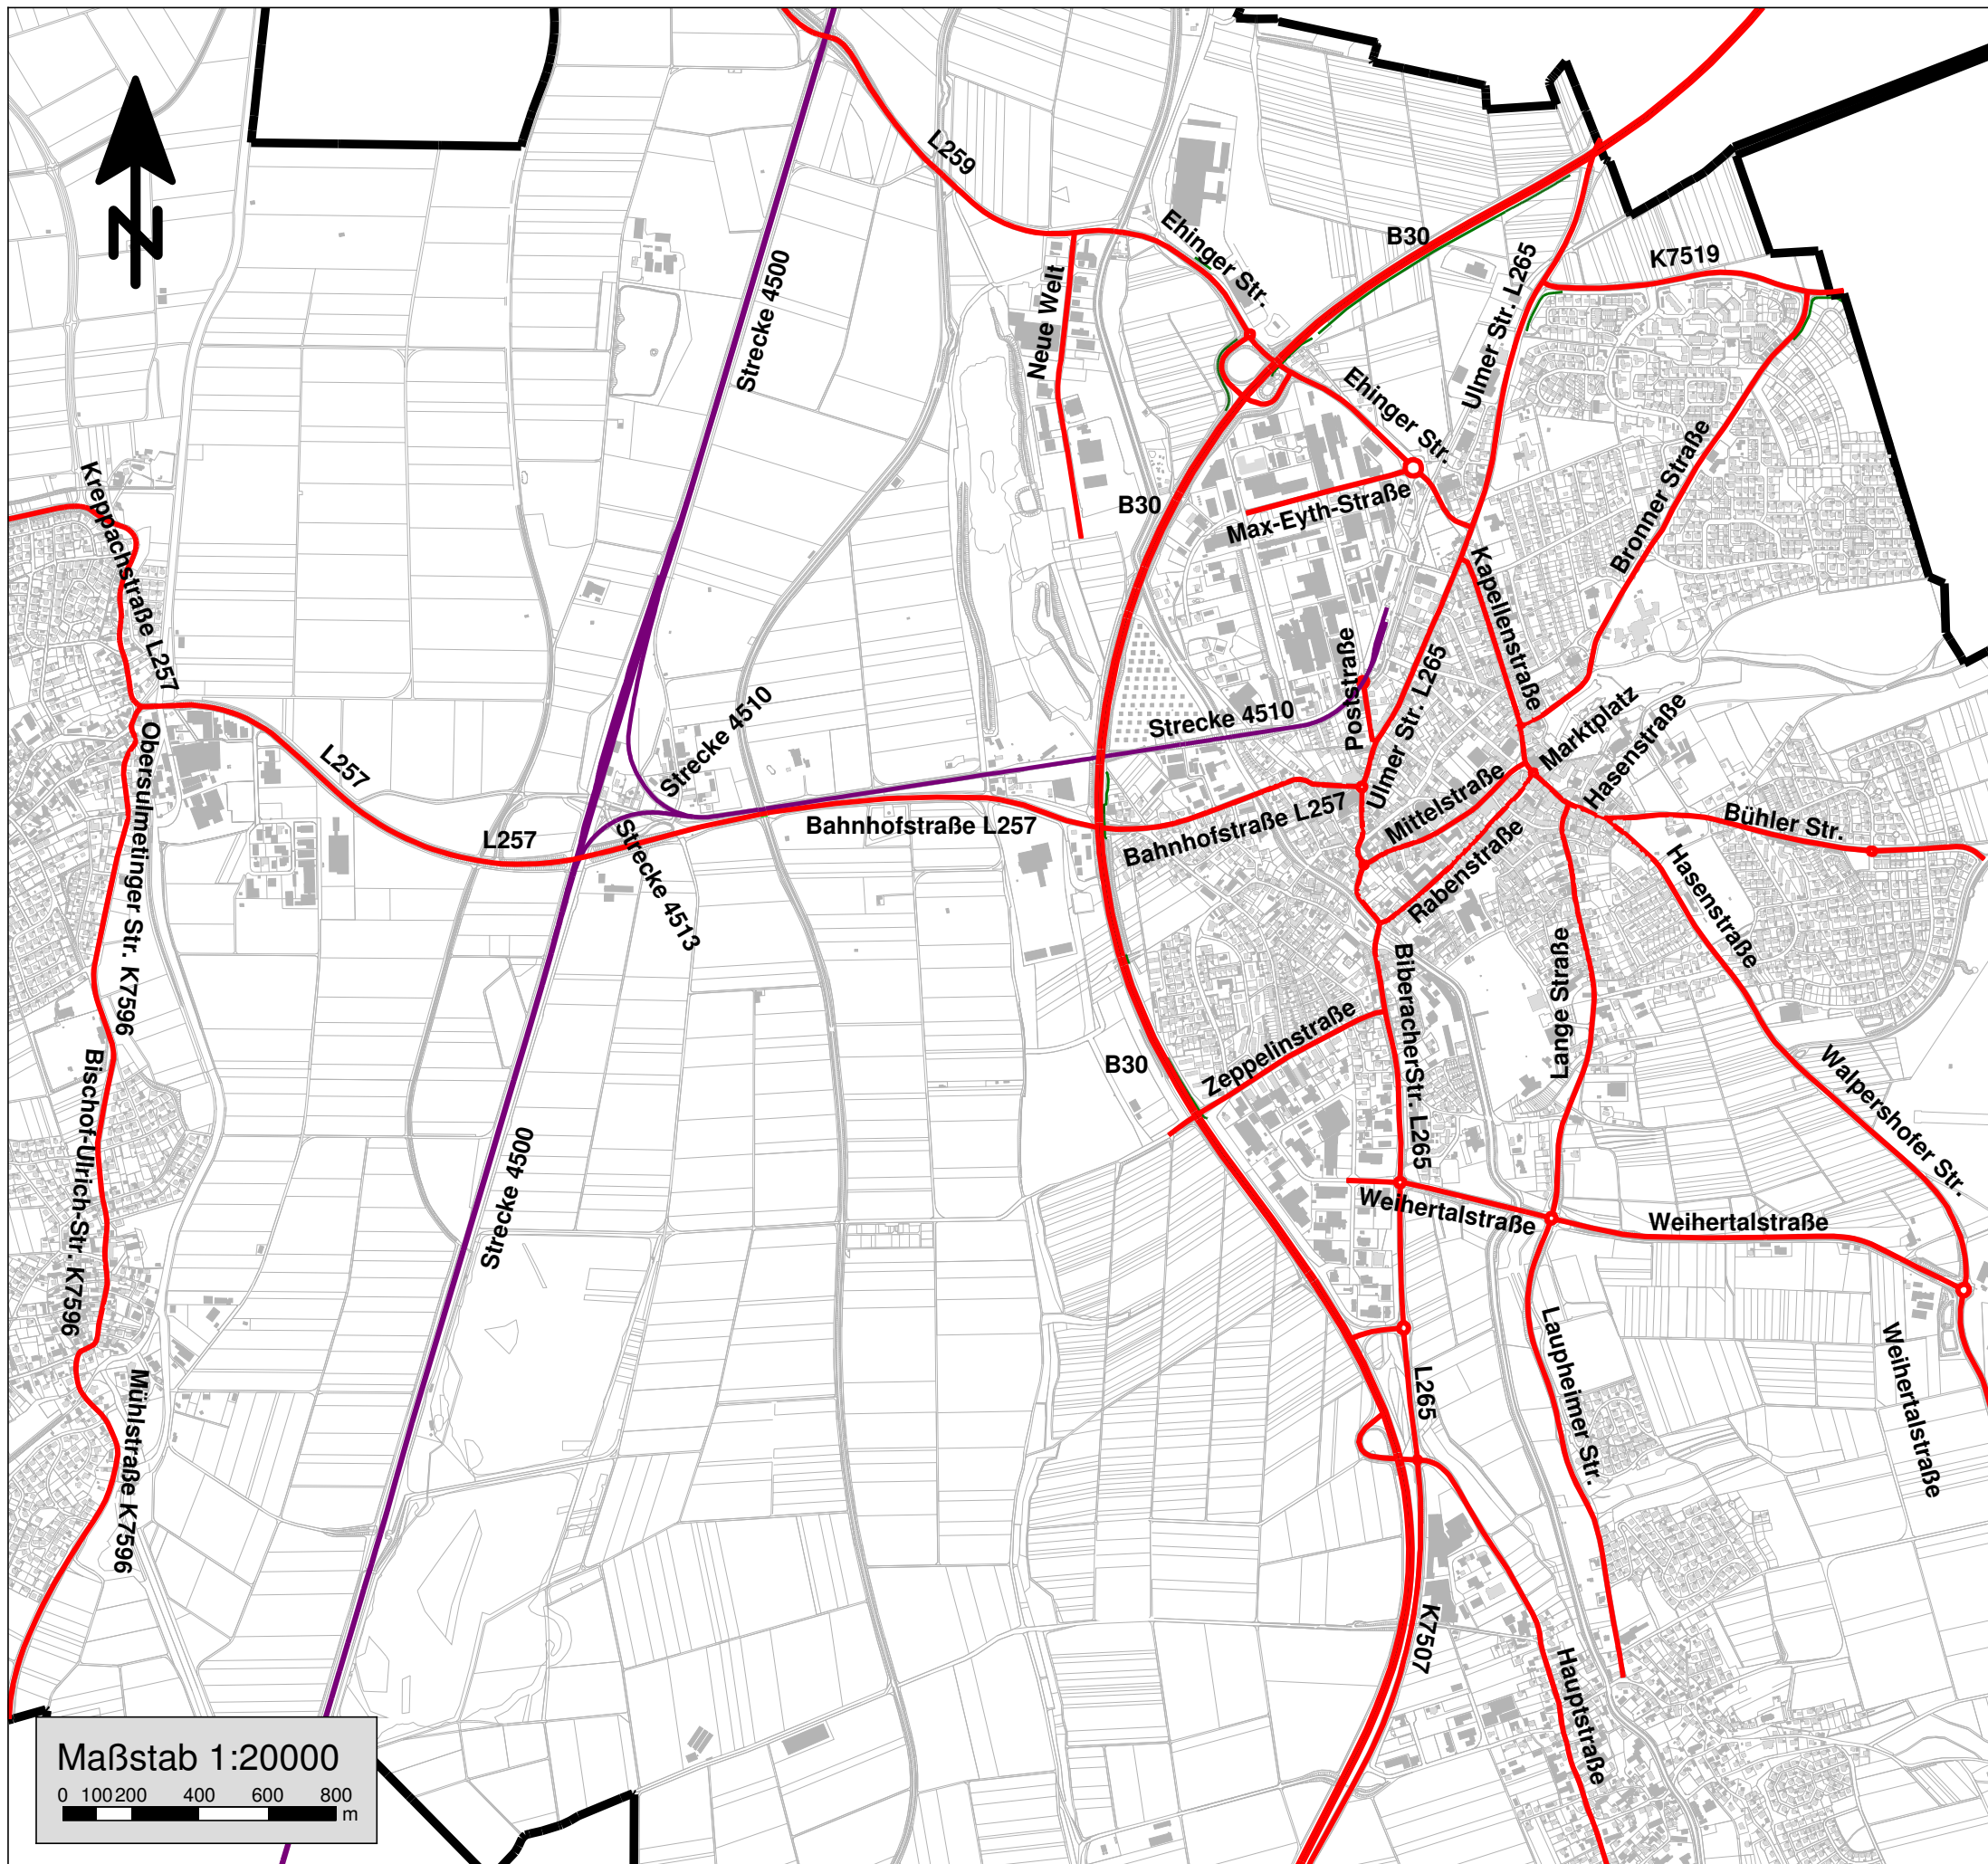

Planungsgrundlagen:  
digitale Daten Stadt Laupheim, 2015

Augsburg, den 18.08.2015  
Im Auftrag der Stadt Laupheim

**MÖHLER+PARTNER**  
INGENIEURE AG

Eberlestraße 27  
86157 Augsburg

T +49 821 455 497 - 0  
F +49 821 455 497 - 29

info@mopa.de  
www.mopa.de

Maßstab 1:20000




2. Stufe der Lärmaktionsplanung



Stadt Laupheim

Übersichtsplan, Straße und Schiene  
Laupheim Bihlafingen  
Bestand 2015

— Straße

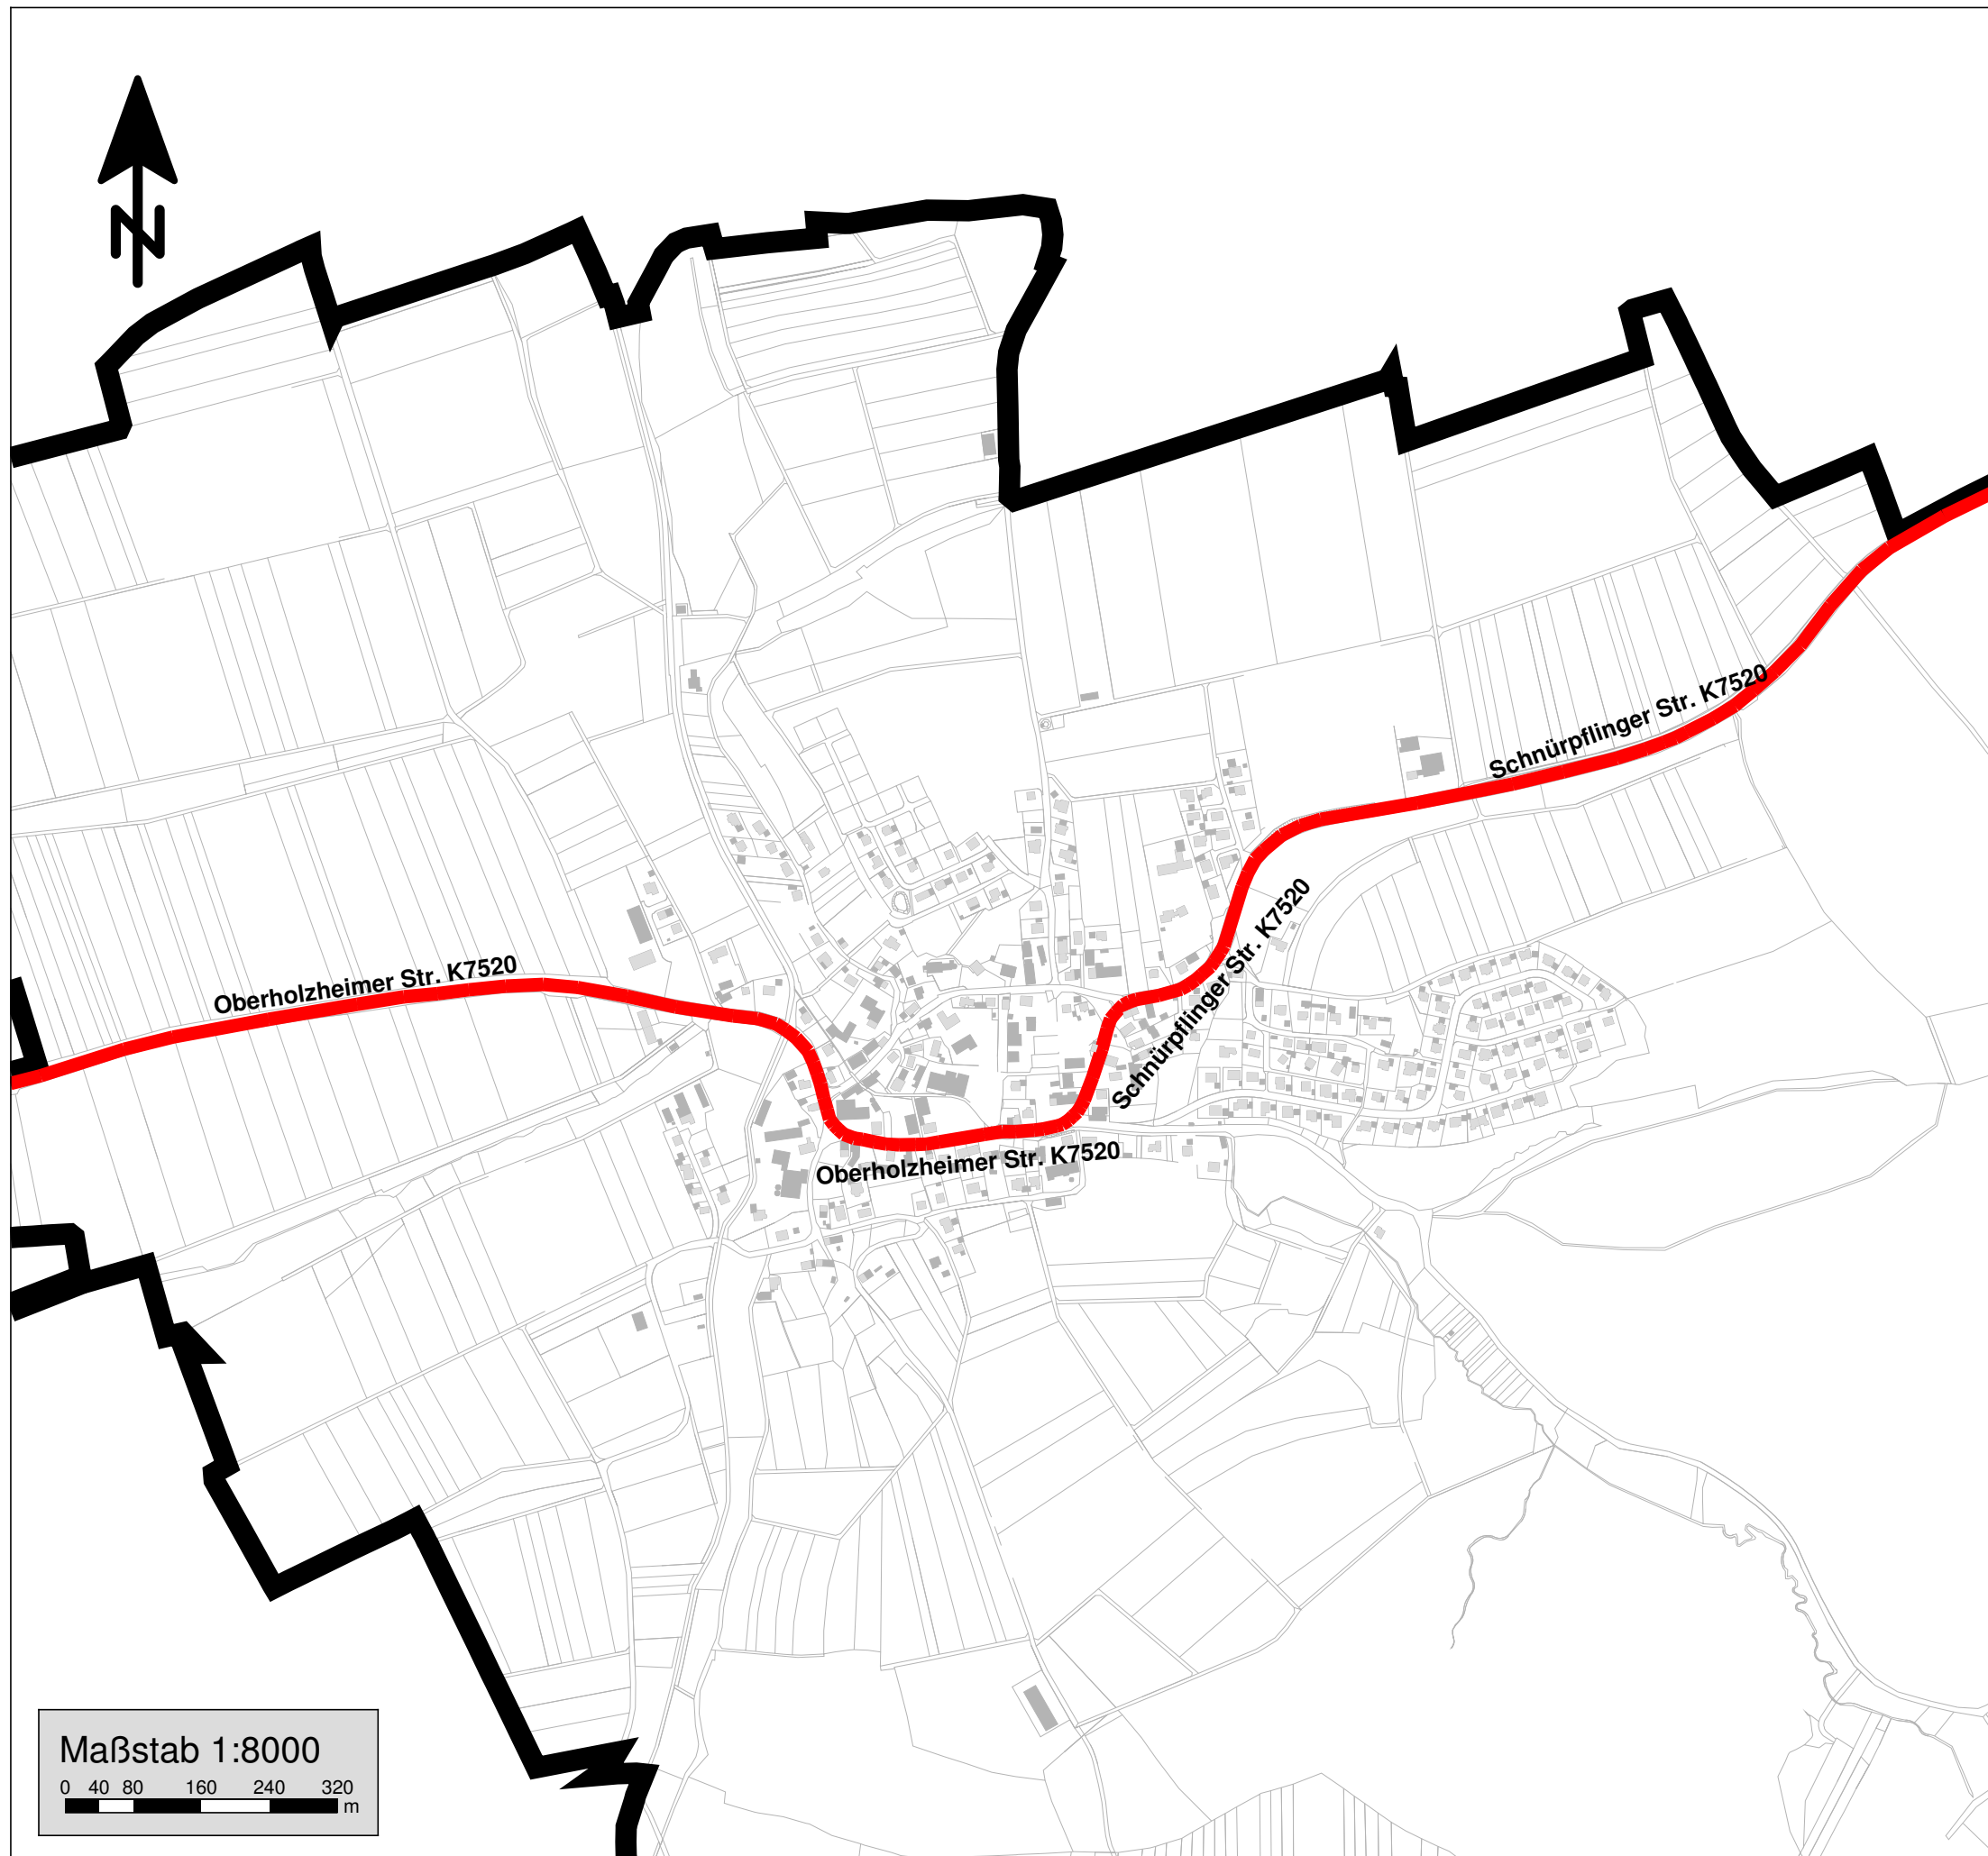

Planungsgrundlagen:  
digitale Daten Stadt Laupheim, 2015

Augsburg, den 18.08.2015  
Im Auftrag der Stadt Laupheim

**MÖHLER+PARTNER**  
INGENIEURE AG

Eberlestraße 27  
86157 Augsburg

T +49 821 455 497 - 0  
F +49 821 455 497 - 29

info@mopa.de  
www.mopa.de

2. Stufe der Lärmaktionsplanung






Stadt Laupheim

Übersichtsplan, Straße und Schiene  
Maßnahme Geschwindigkeitsreduzierung  
auf Tempo 30 und Tempo 70 (B 30)

Legende

- Tempo-30-Maßnahme
- Tempo-70-Maßnahme

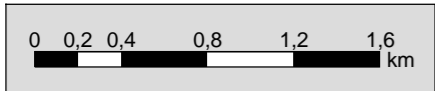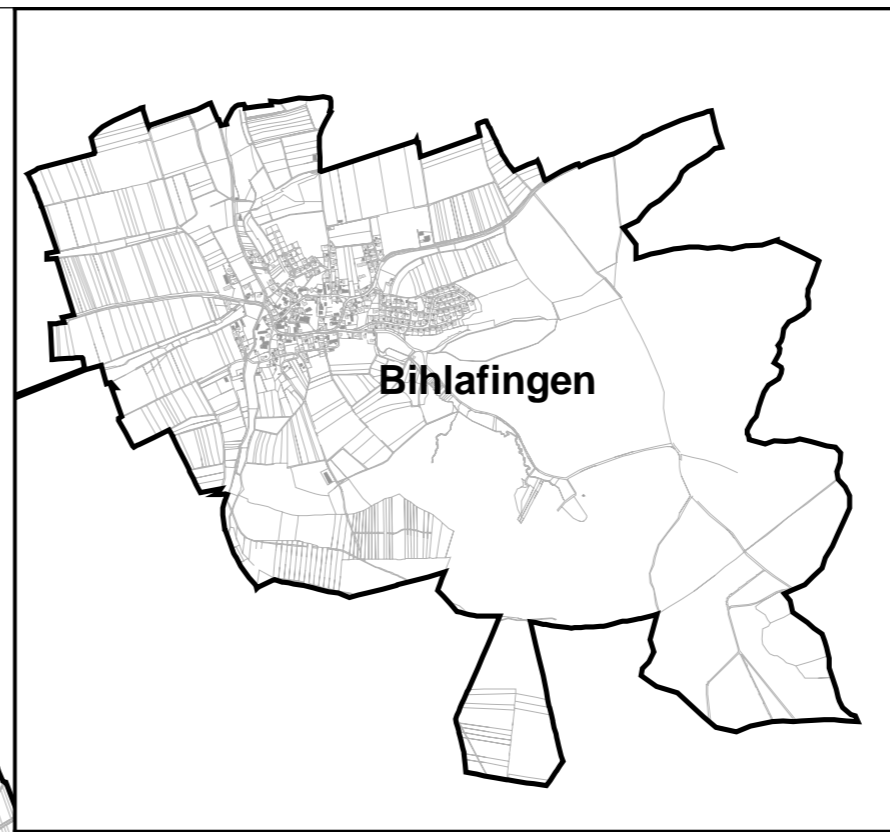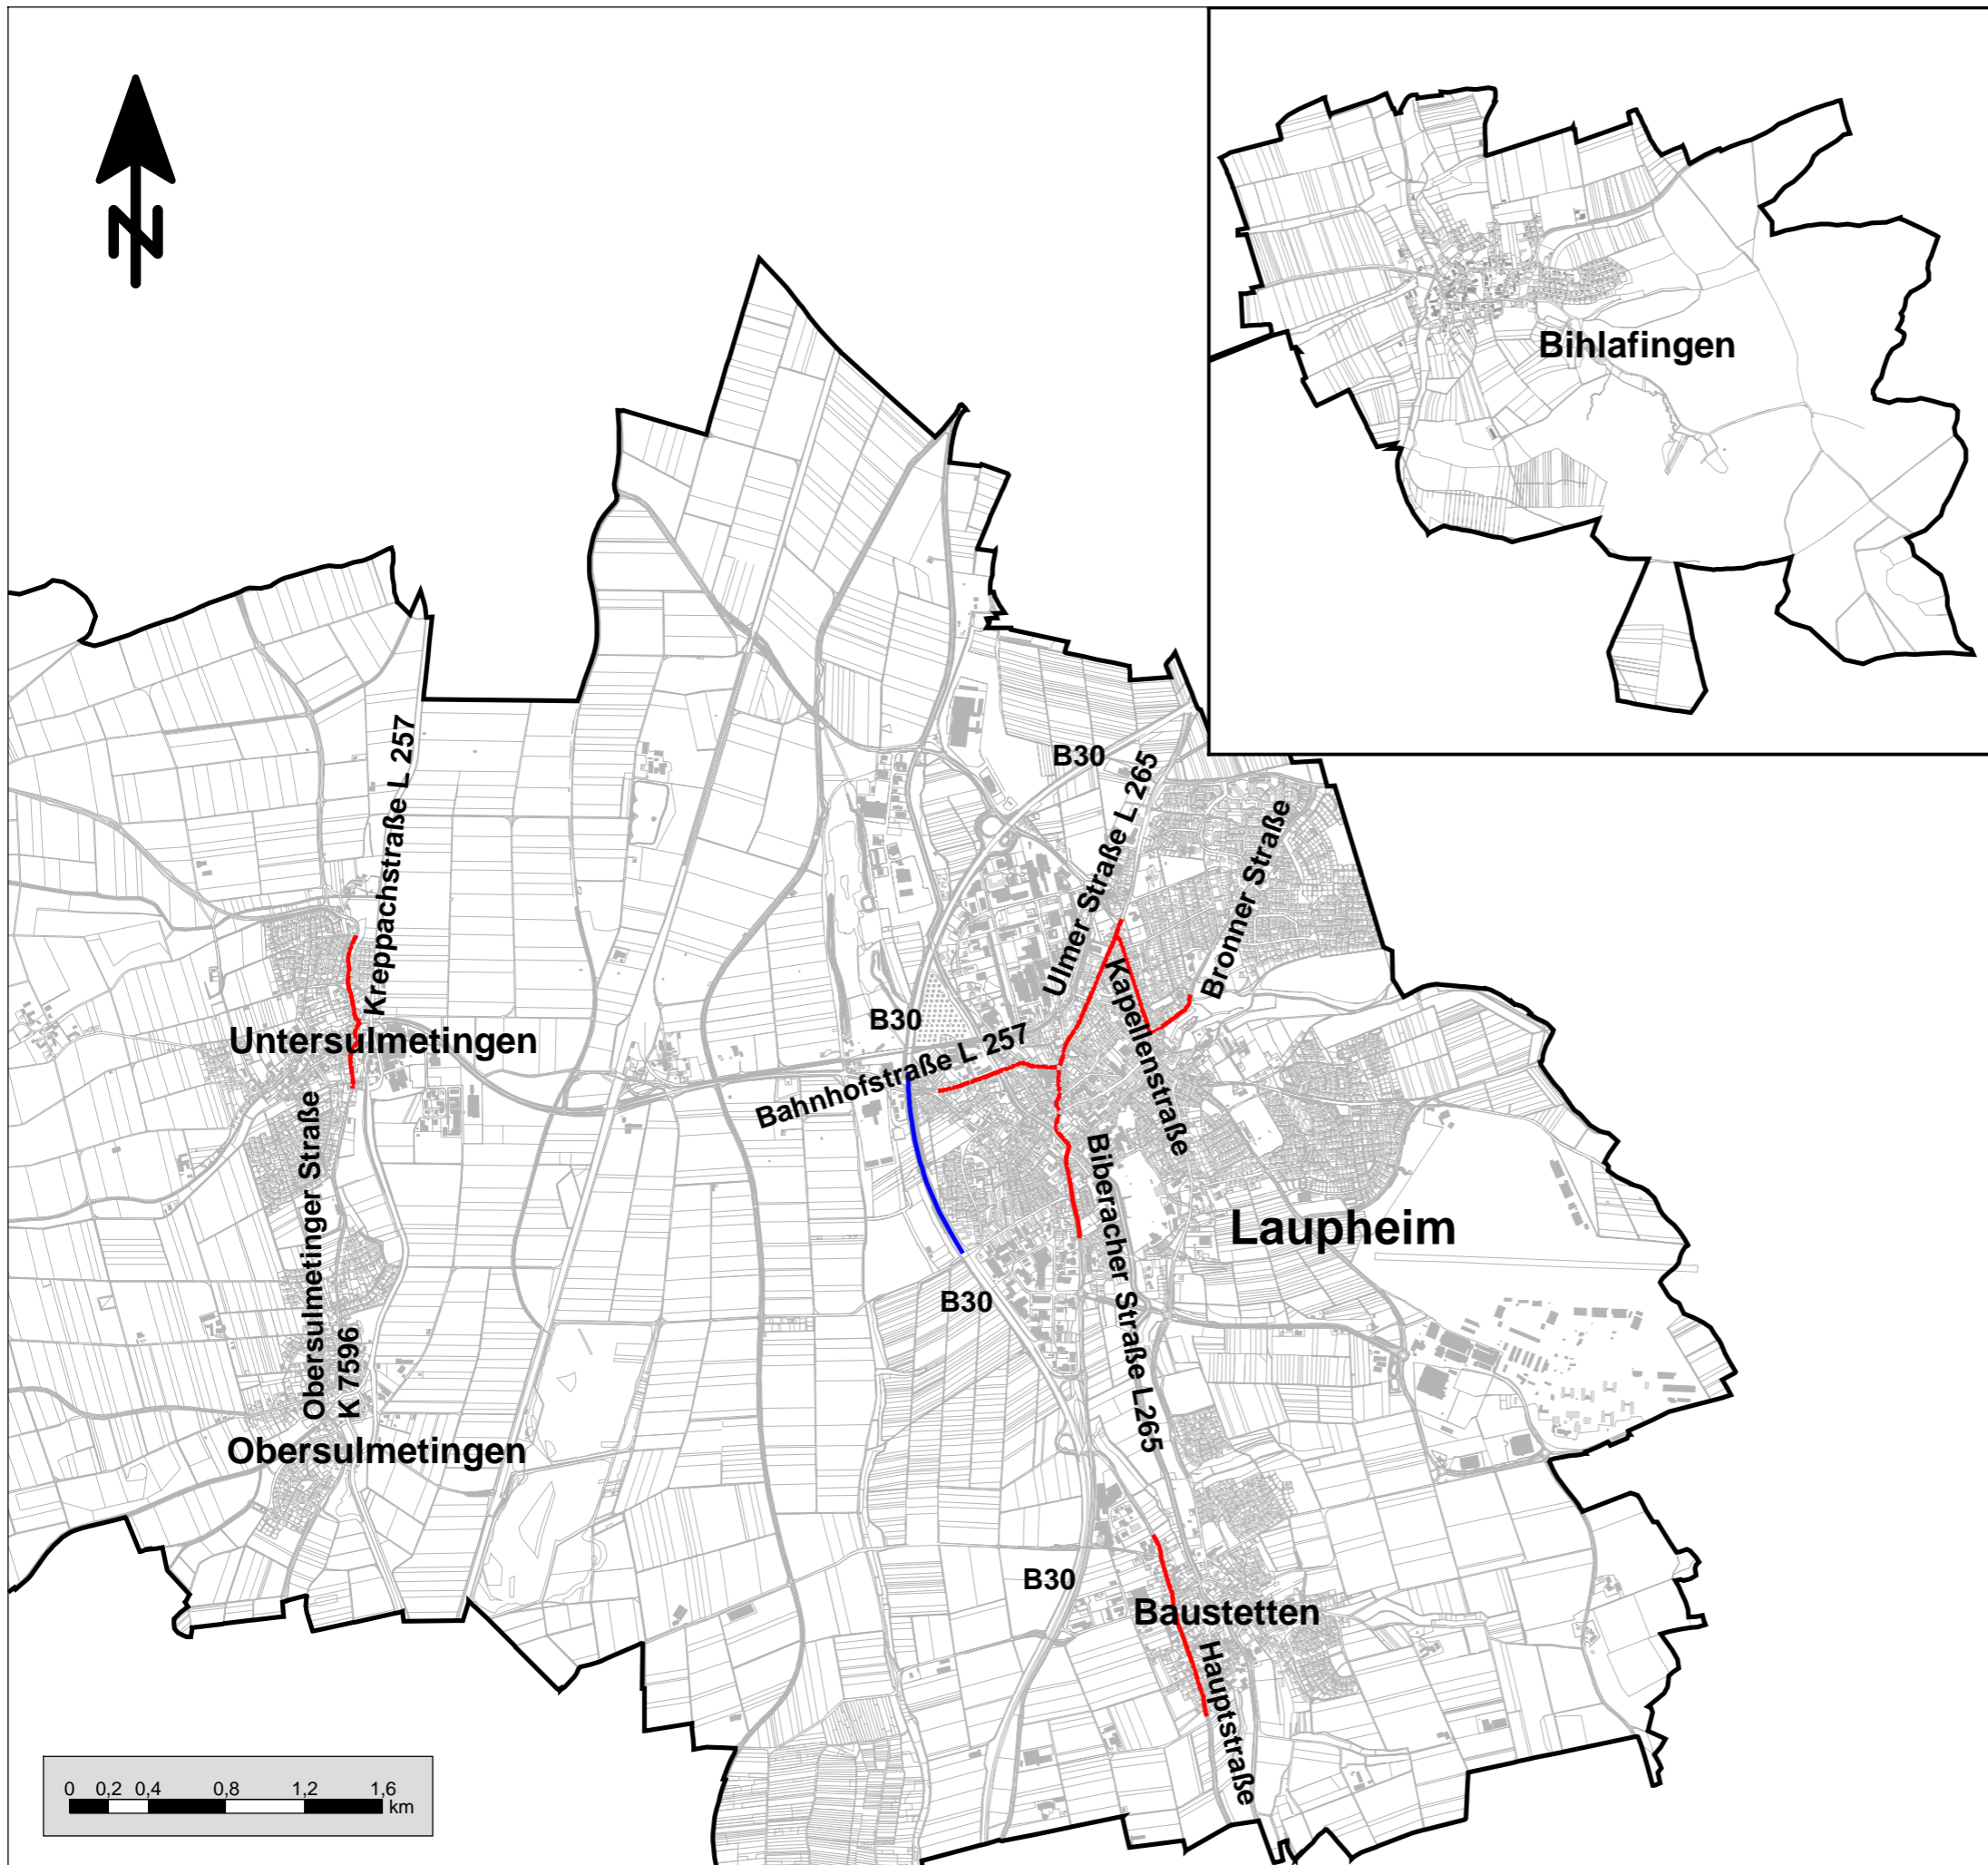

Planungsgrundlagen:  
digitale Daten Stadt Laupheim, 2015

Augsburg, den 06.11.2017  
Im Auftrag der Stadt Laupheim

**MÖHLER+PARTNER**  
INGENIEURE AG

Eberlestraße 27  
86157 Augsburg

T +49 821 455 497 - 0  
F +49 821 455 497 - 29

info@mopa.de  
www.mopa.de


2. Stufe der Lärmaktionsplanung






Stadt Laupheim

Übersichtsplan, Straße und Schiene  
Maßnahme lärmarrer Asphalt

Legende

 Lärmarrer Asphalt

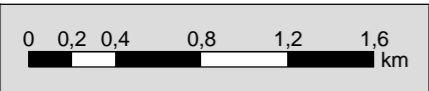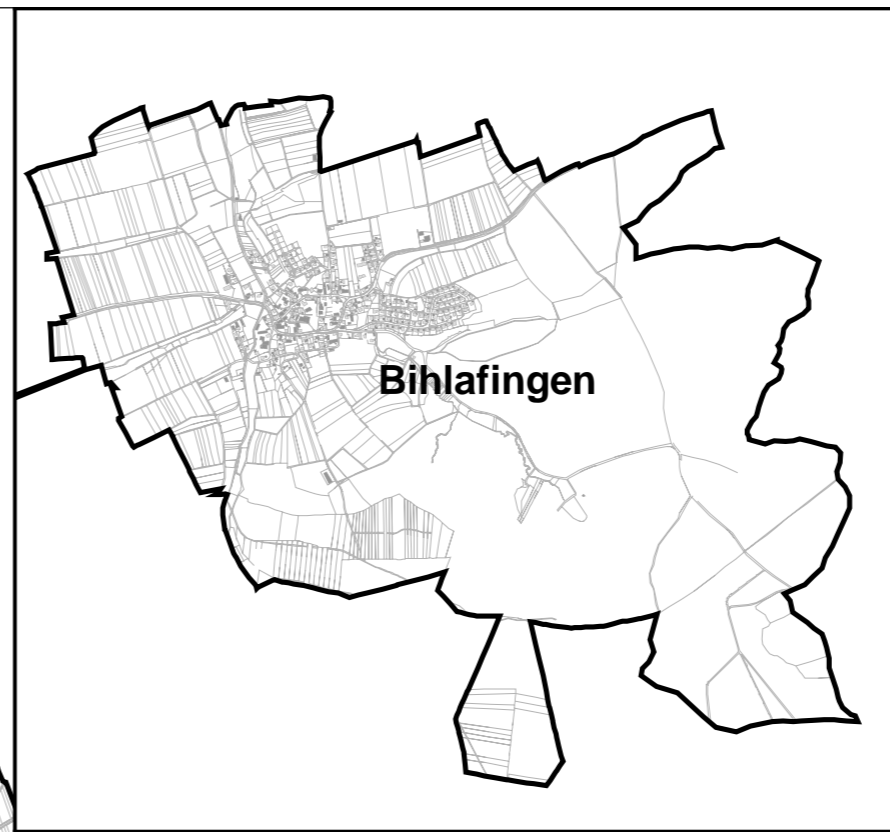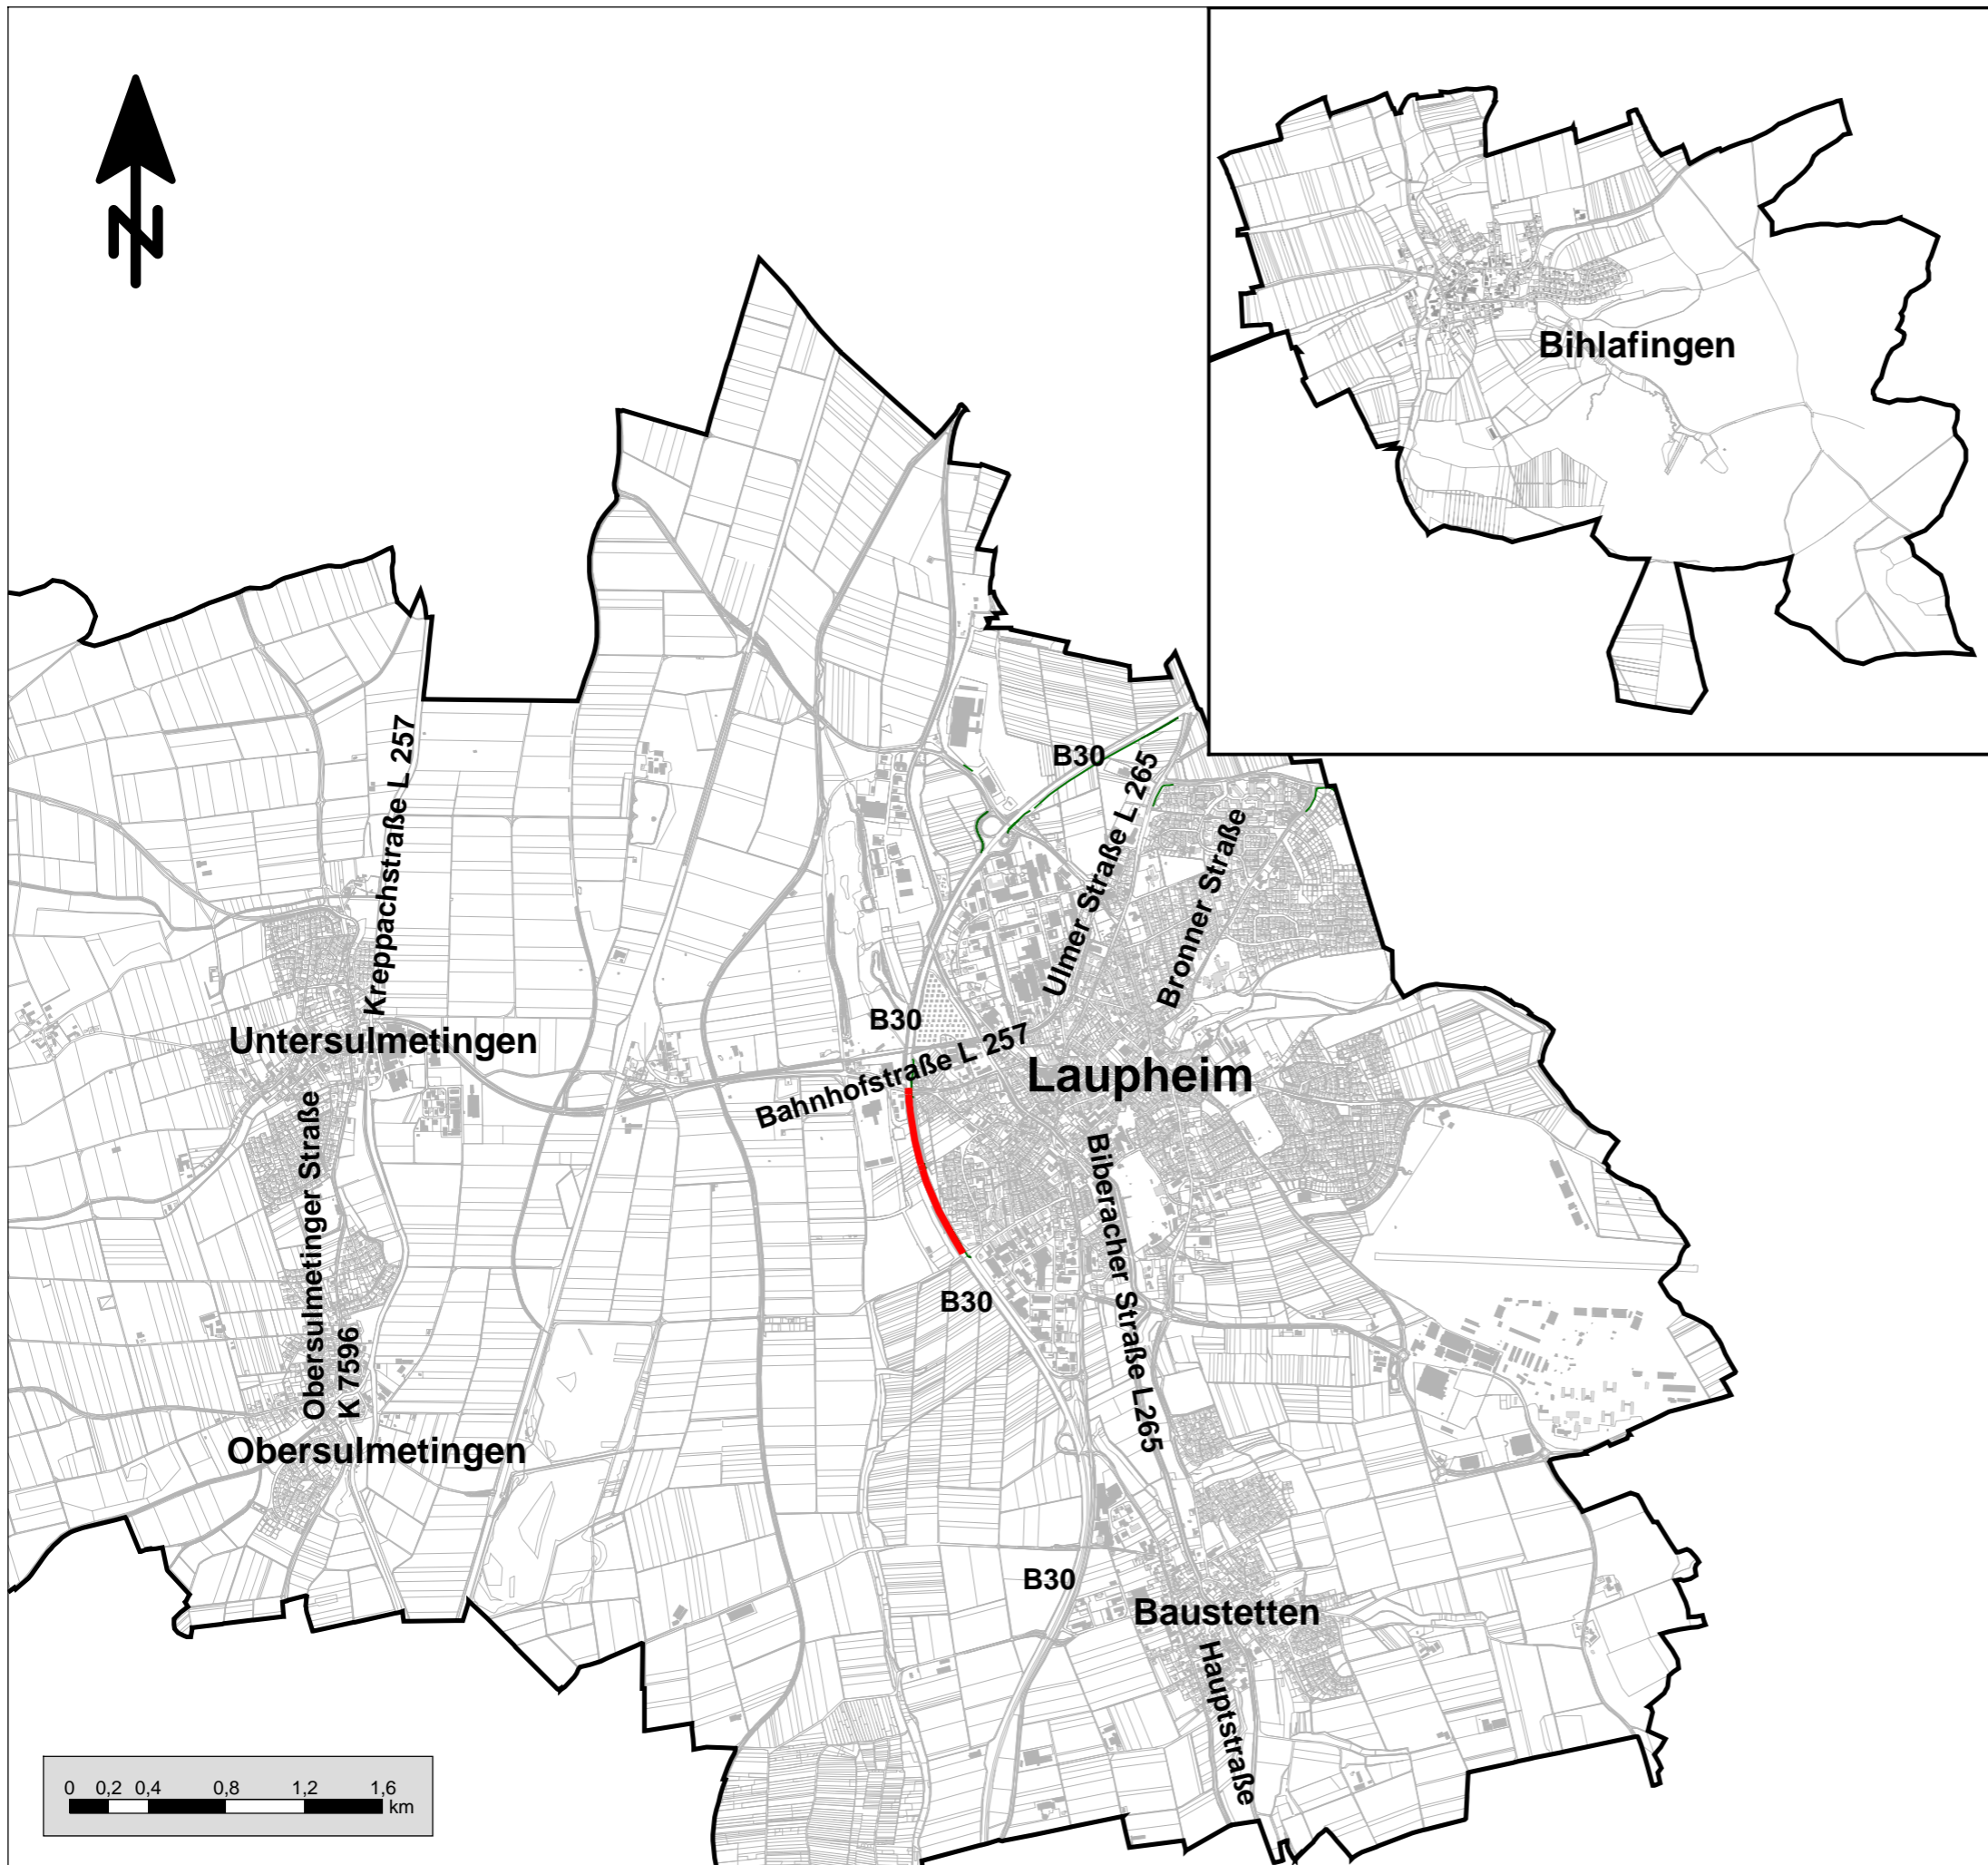

Planungsgrundlagen:  
digitale Daten Stadt Laupheim, 2015

Augsburg, den 09.06.2017  
Im Auftrag der Stadt Laupheim

**MÖHLER+PARTNER**  
 **INGENIEURE AG**

Eberlestraße 27  
86157 Augsburg

T +49 821 455 497 - 0  
F +49 821 455 497 - 29

info@mopa.de  
www.mopa.de

2. Stufe der Lärmaktionsplanung





Stadt Laupheim

Übersichtsplan, Straße und Schiene  
Maßnahme Reduzierung des LKW-Anteils  
auf 1 %

Legende

- Reduzierung des LKW-Anteils auf 1%
- Verlagerter LKW-Anteil

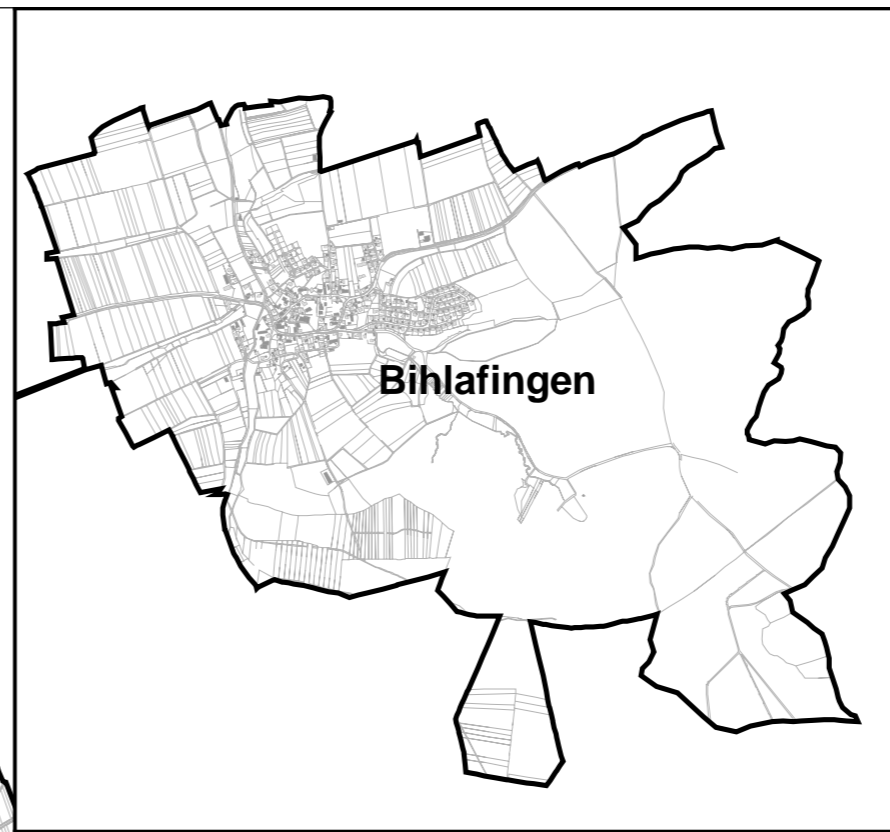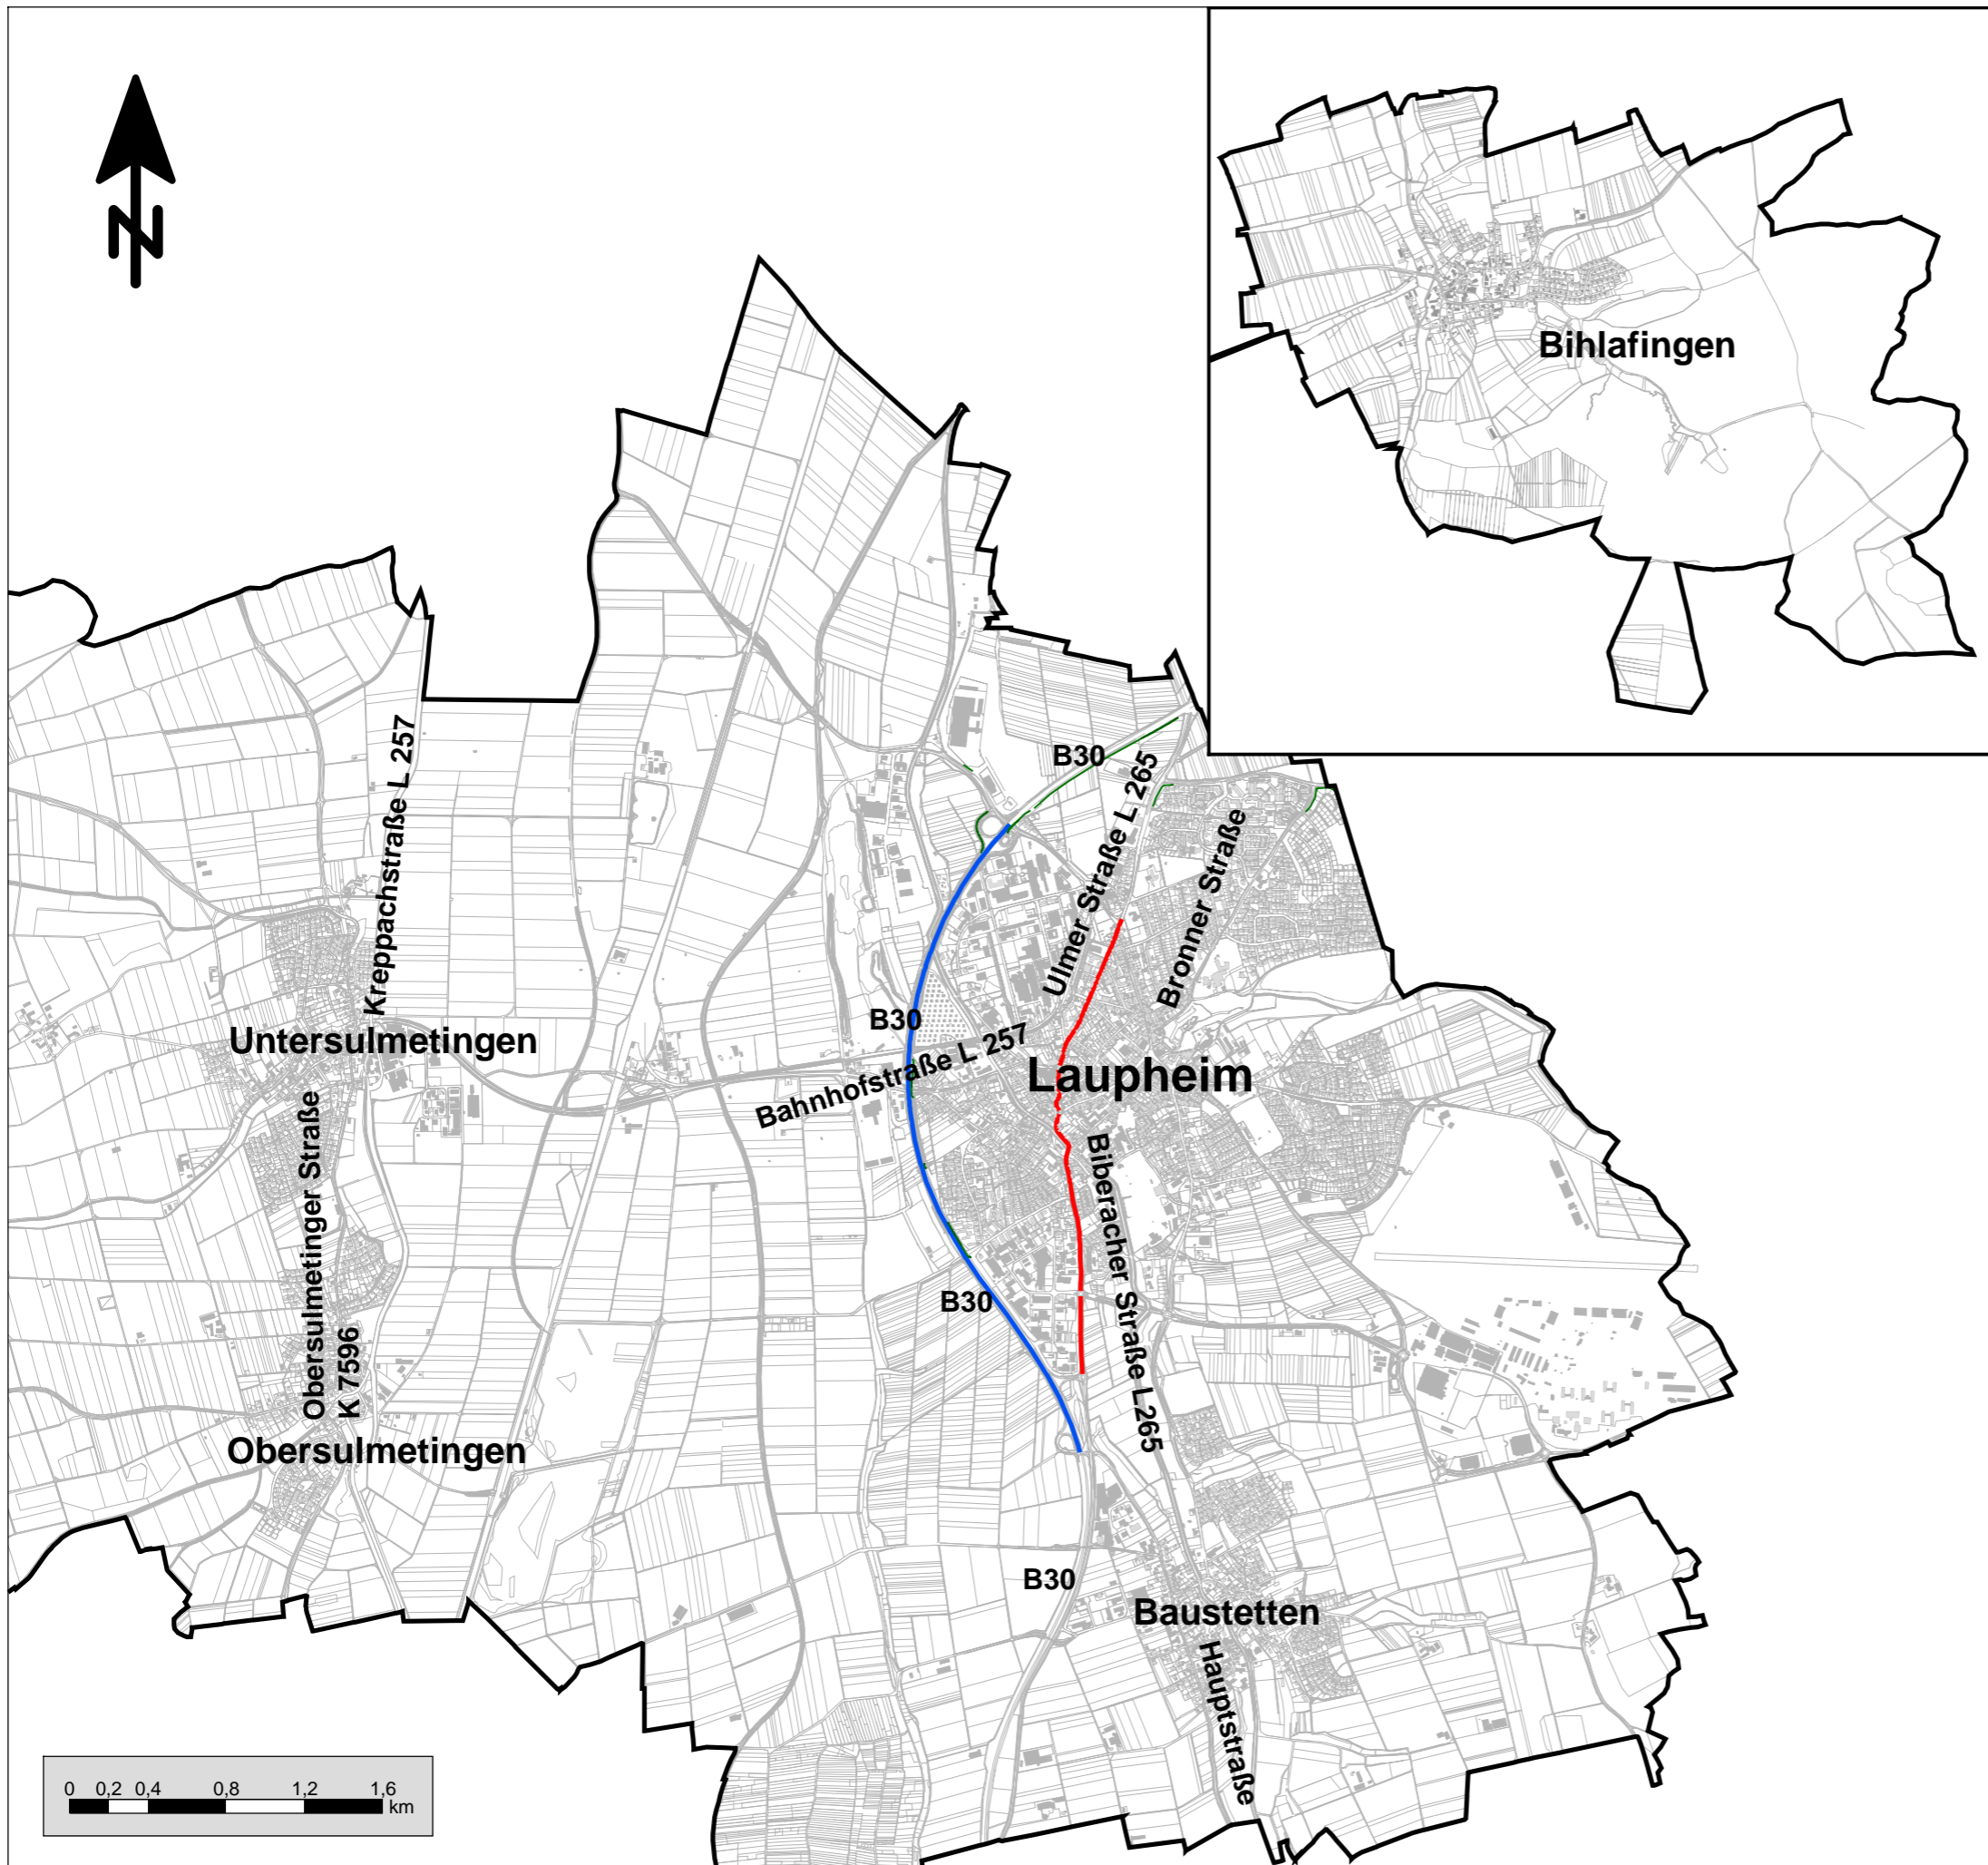

Planungsgrundlagen:  
digitale Daten Stadt Laupheim, 2015

Augsburg, den 06.06.2017  
Im Auftrag der Stadt Laupheim

**MÖHLER+PARTNER**  
INGENIEURE AG

Eberlestraße 27  
86157 Augsburg

T +49 821 455 497 - 0  
F +49 821 455 497 - 29

info@mopa.de  
www.mopa.de

2. Stufe der Lärmaktionsplanung





Stadt Laupheim

Übersichtsplan, Straße und Schiene  
Maßnahme Pflasterrückbau Marktstraße/  
Hasenstraße, Rabenstraße, Lange Straße

Legende

 Pflasterrückbau

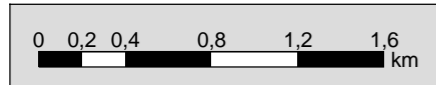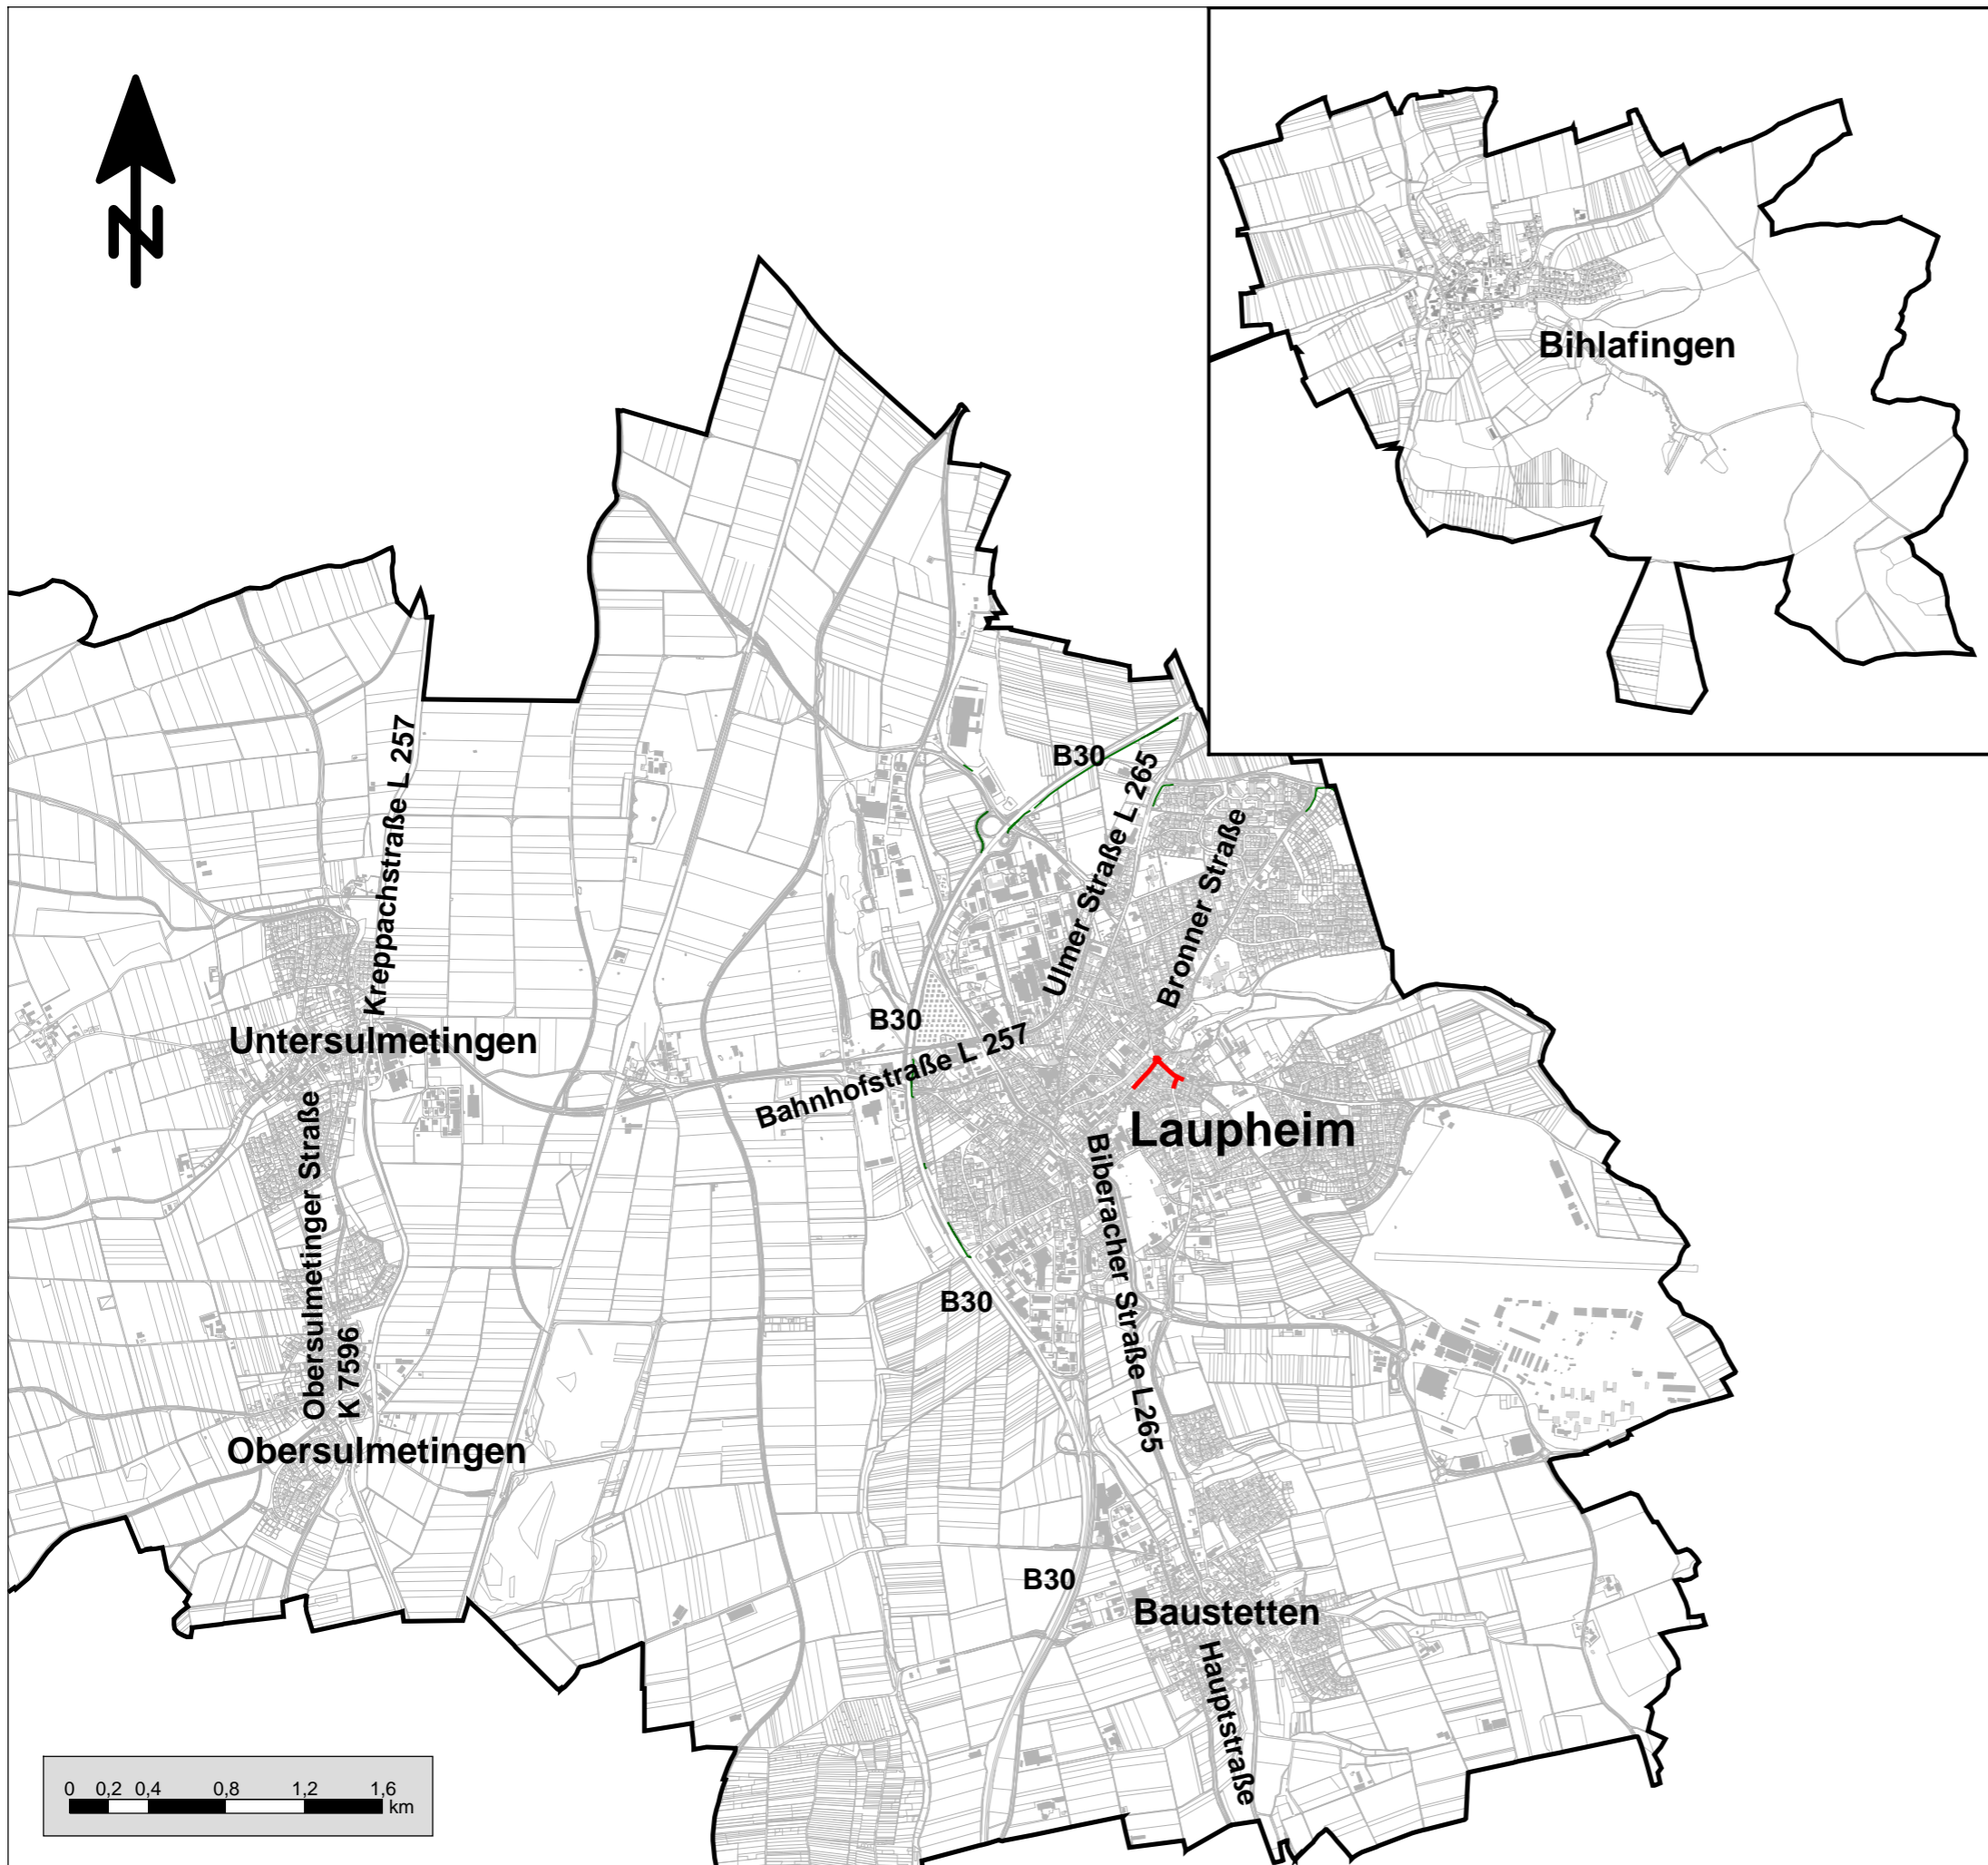

Planungsgrundlagen:  
digitale Daten Stadt Laupheim, 2015

Augsburg, den 06.06.2017  
Im Auftrag der Stadt Laupheim

**MÖHLER+PARTNER**  
 **INGENIEURE AG**

Eberlestraße 27  
86157 Augsburg

T +49 821 455 497 - 0  
F +49 821 455 497 - 29

info@mopa.de  
www.mopa.de